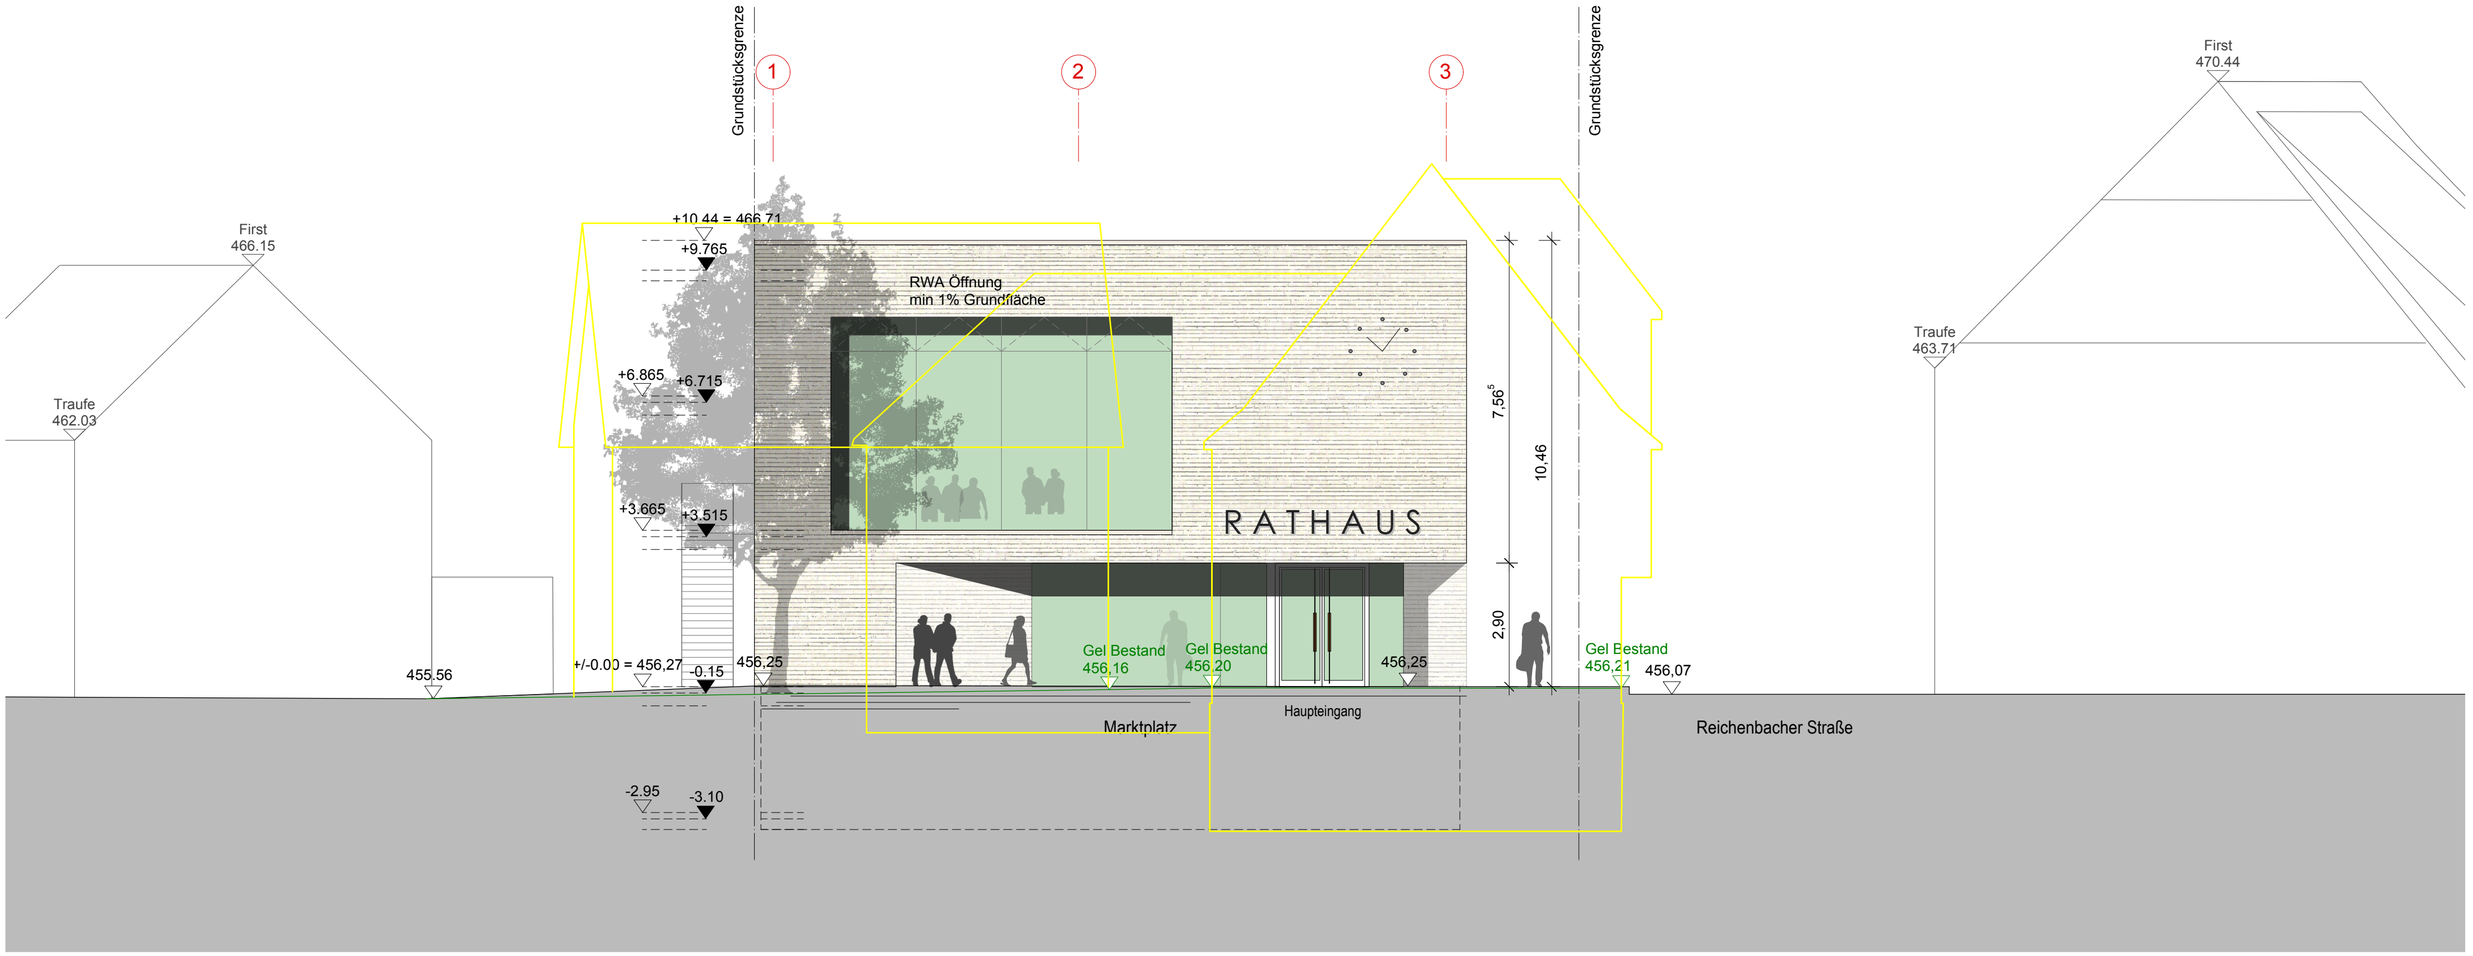

B A U G E S U C H

Projekt:

Neubau Rathaus in Baltmannsweiler

Plan:

Westansicht 1:100

ARCHITEKTEN STADTPLANER
ZOLL
PETER ZOLL
FREIER ARCHITEKT BDA
MARKELSHEIMER STR. 60
70435 STUTTGART
TELEFON 0711/870512-0
TELEFAX 0711/870512-10
www.zoll-architekten.de
mail@zoll-architekten.de

Bauherr:
Gemeinde Baltmannsweiler
Marktplatz 1
73666 Baltmannsweiler

Architekt:
Architekten Stadtplaner Zoll
Markelsheimer Straße 60
70435 Stuttgart

Datum/Unterschrift:
26.10.2015

Datum:	Projekt Nr.:	Plan Nr.:
12.10.2015	9905	