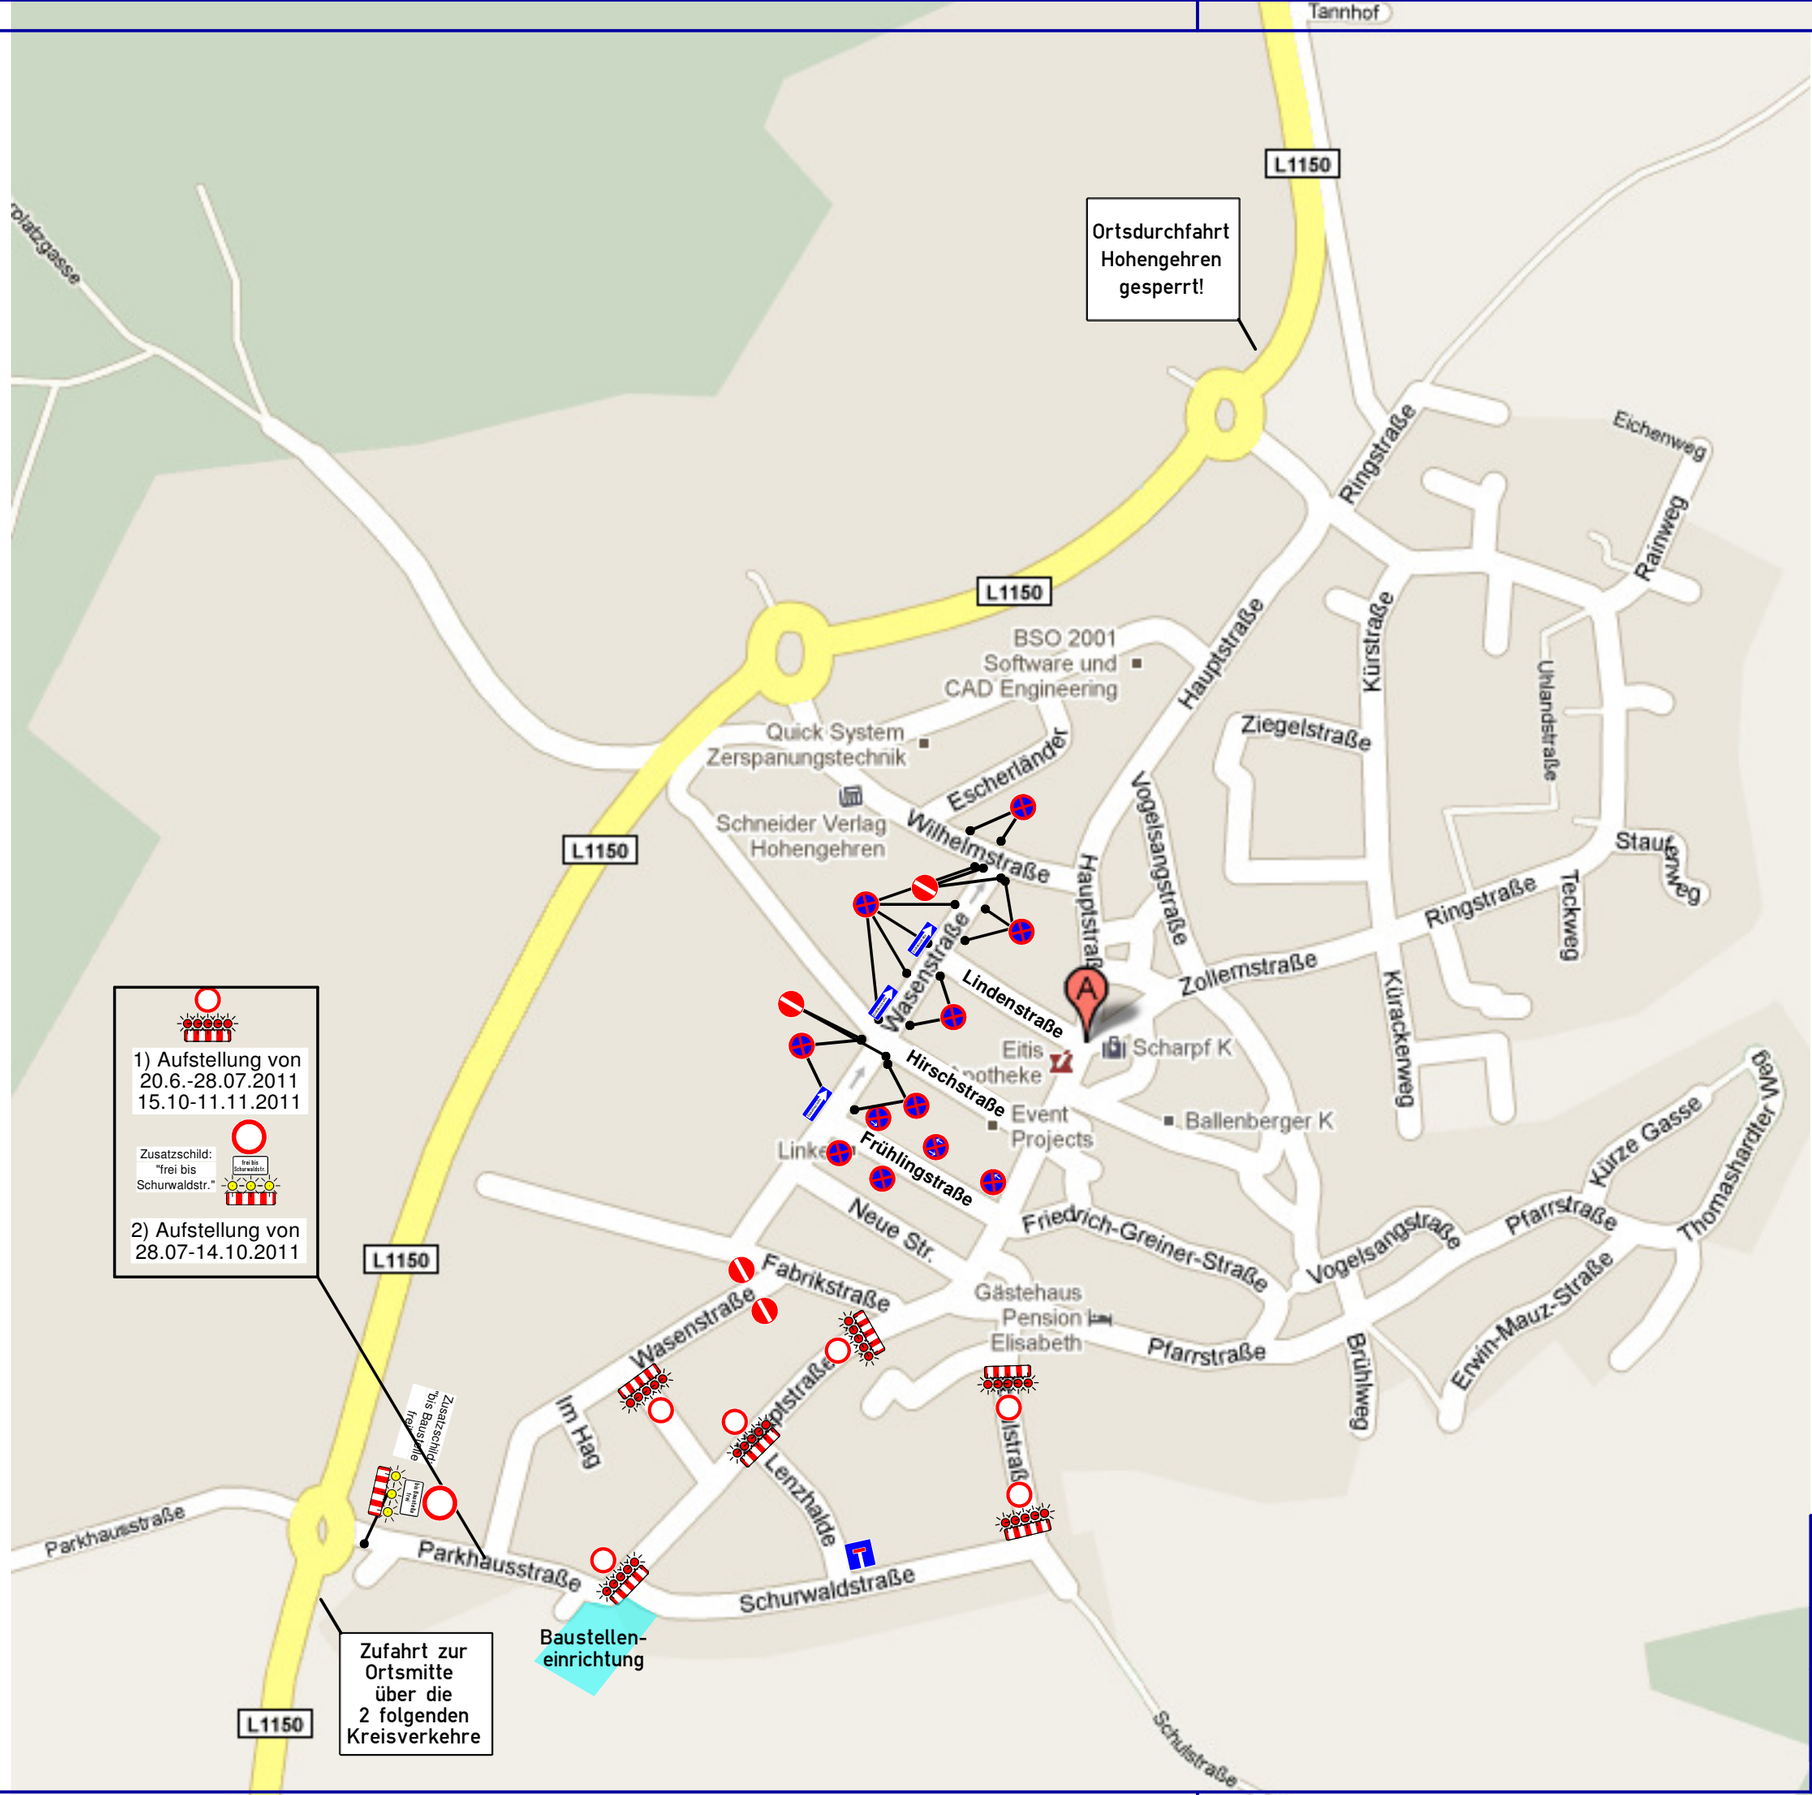

Hinweise:

Vollsperrung Hauptstraße 20.06.-11.11.2011

Vollsperrung Schulstraße ab 28.07.-14.10.2011

Julius Bach
Bauunternehmung GmbH
Schulze-Delitzsch-Straße 4-8
70565 Stuttgart
Tel: (07 11) 7 84 87 - 0
Fax: (07 11) 7 84 87 - 42

VERKEHRSZEICHENPLAN

Vollsperrung Hauptstraße/Schulstraße Hohengehren

1:500	08.06.2011	PLANNUMMER 1